



REGIONE LOMBARDIA

COMUNE DI CLAINO CON OSTENO


PROGETTO DEFINITIVO ESECUTIVO

LAVORI DI: " Borghi di straordinaria bellezza:
intervento diffuso per rendere accessibili ed inclusivi
i borghi di Claino con Osteno mediante interventi di
rifacimento della pavimentazione
STRATIGRAFIA DEL PIANO STRADALE

ALLEGATO 11

data: dicembre 2021

IL TECNICO
Geom. Filippo Dell'Oro

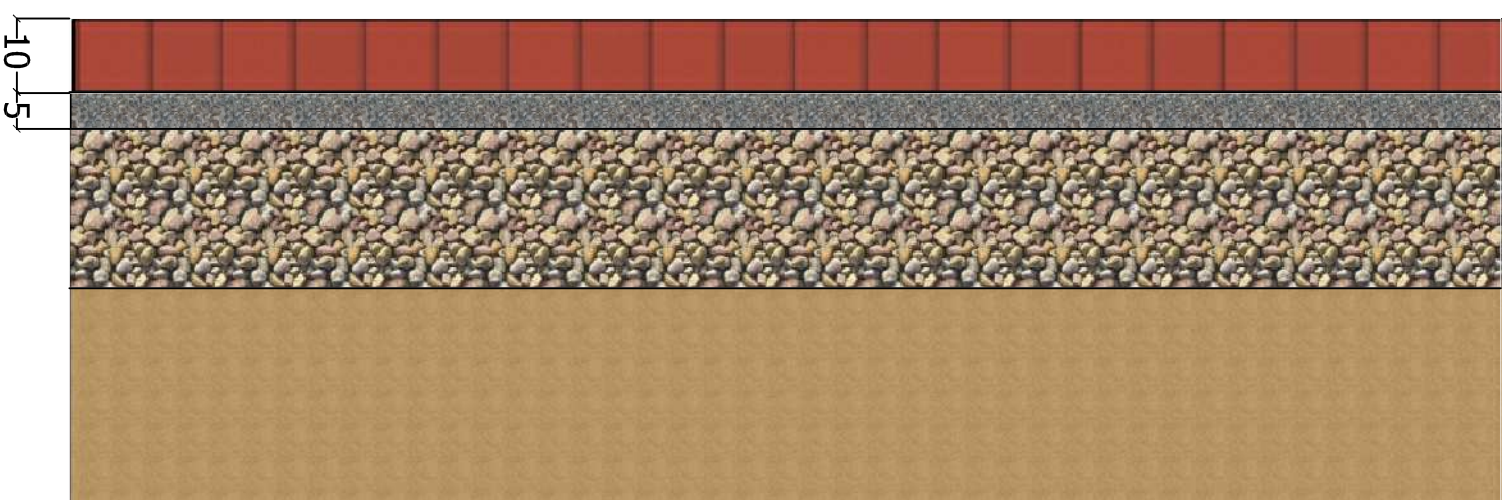

PAVIMENTAZIONE VIARIA IN AUTOBLOCCANTE

PIETRISCHETTO D'ALLETAMENTO DIAM 3/6
Verifica portanza minima MD 60 N/mm²

MASSICCIATA PORTANTE
con materiale classificato A1 - a
secondo le norme CNR_UNI 10006

SUBSTRATO